


Budowa schodów - bruk klinkierowy na podłożu nieprzepuszczalnym na kleju bezcementowym

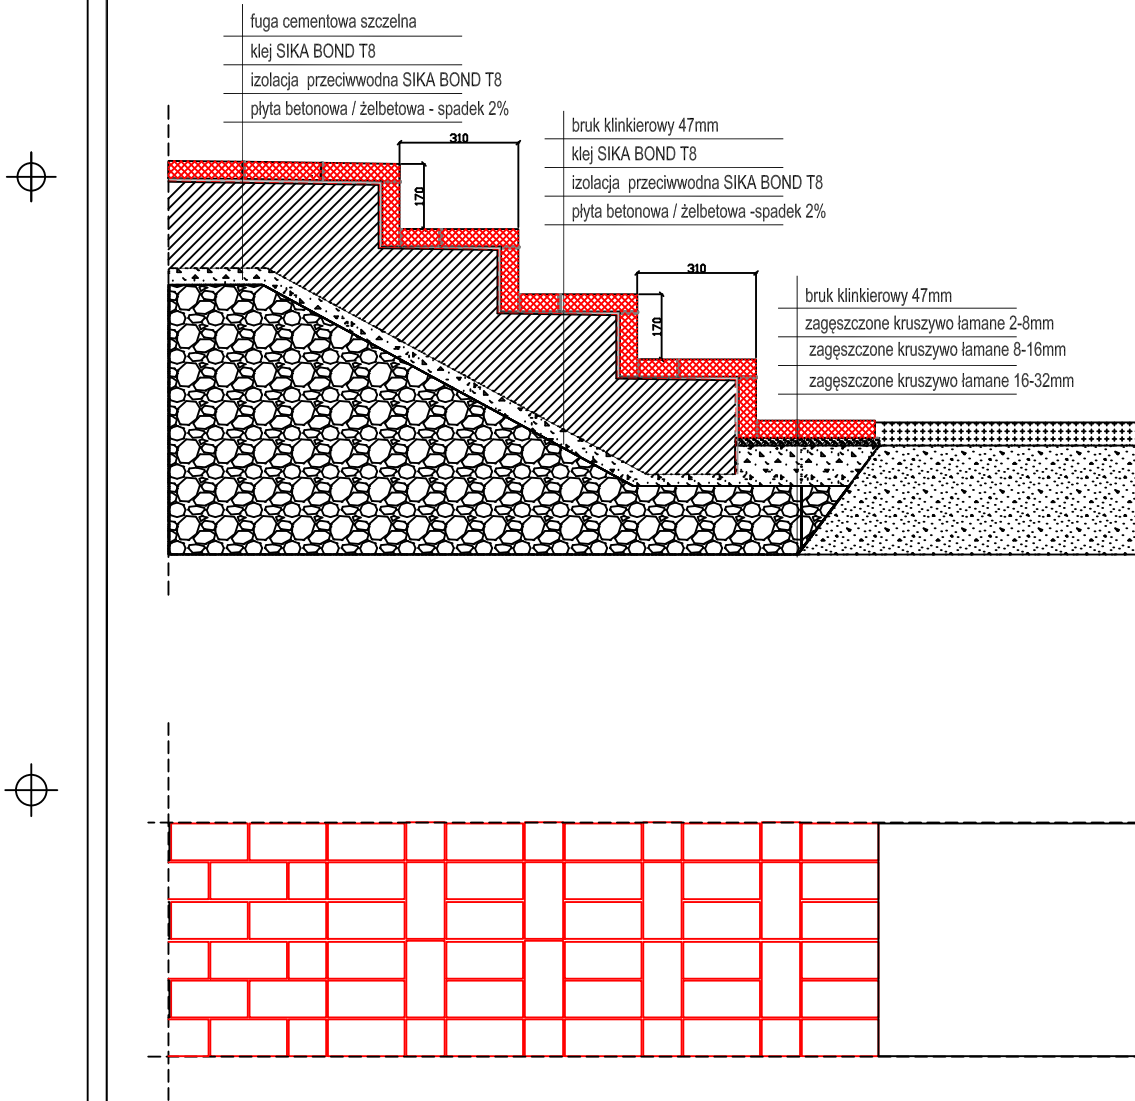

Rys
W

Schody - bruk klejony na szczelnym podłożu żelbetowym

SKALA
1:20