


Budowa schodów - bruk klinkierowy na podłożu nieprzepuszczalnym dla wody na zaprawie drenażowej

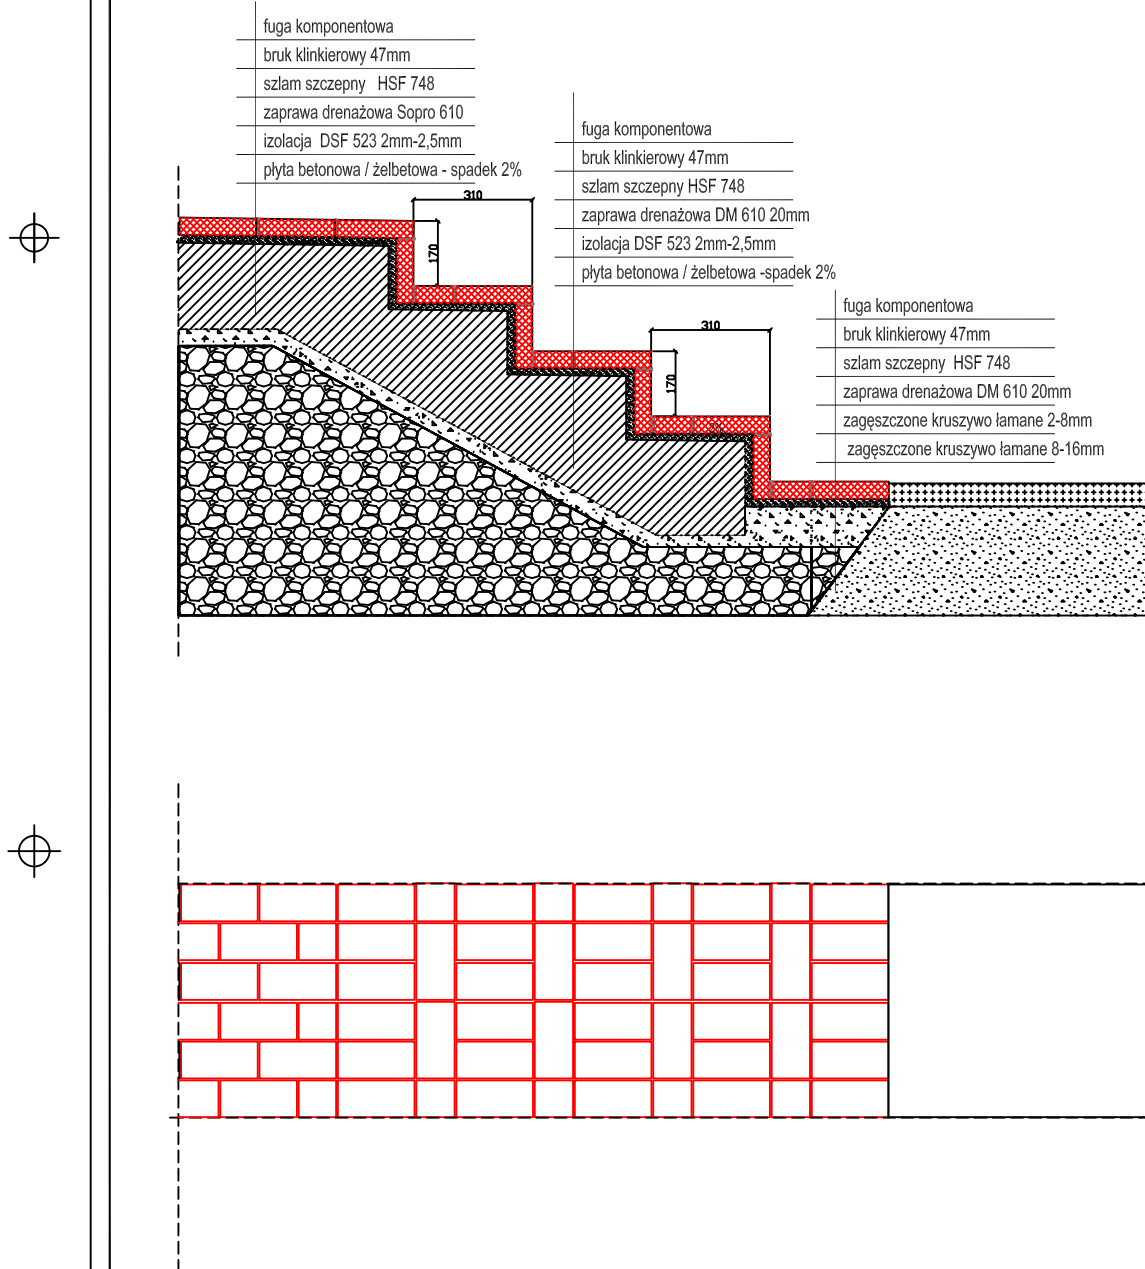

Rys
X.1

Schody - bruk układany na zaprawie drenażowej

SKALA
1:20