



Szczegół wykonania dylatacji balkonu.

a/ przez wykonanie dylatacji poziomej

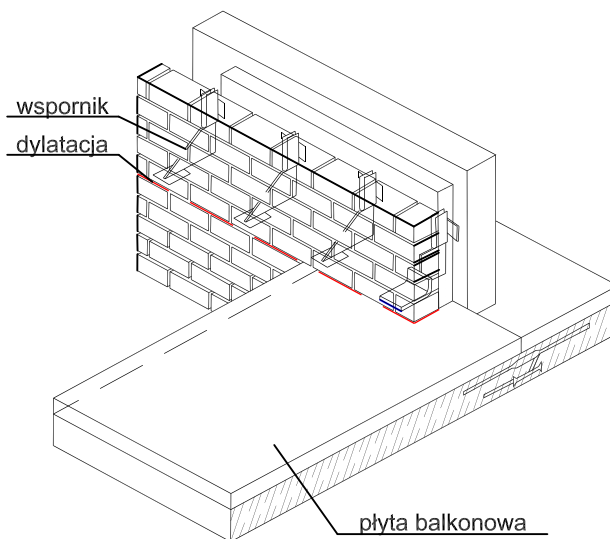

b/ przez wykonanie dylatacji pionowej

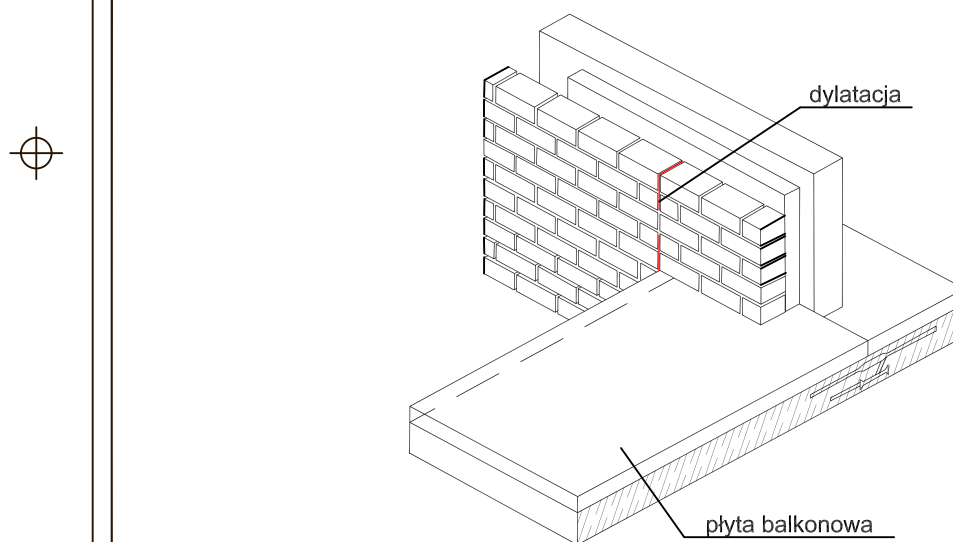

Rys

C1

DYLATACJA PŁYTY BALKONOWEJ 3D

szczegóły usytuowania dylatacji poziomej / pionowej

SKALA

1:20