


SZCZEGÓŁ WYKONANIA SŁUPKA I MURKA
 POD OGRODZENIE Z CEGŁY KLINKIEROWEJ



SKALA
 1:50

SŁUP
 OGRODZENIA

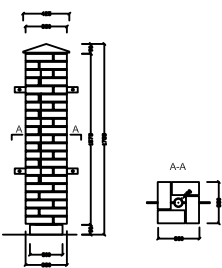

SZCZEGÓŁ WYKONANIA SŁUPKA I MURKA
 OGRODZENIA Z CEGŁY KLINKIEROWEJ

MUREK
 OGRODZENIA

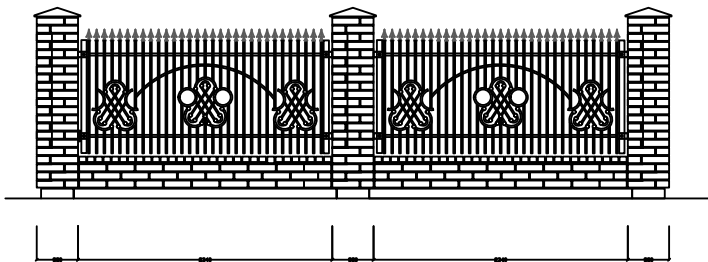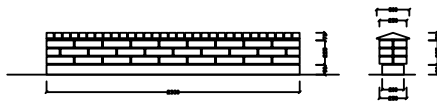

Zestawienie materiałowe
 dla 1 słupka ogrodzenia

MATERIAŁ	j.m	ILOŚĆ
Cegła	szt	84
Zaprawa do murowania	kg	80
Zaprawa do spoinowania	kg	30
Czapa ceramiczna	szt	1

Zestawienie materiałowe
 dla murka ogrodzenia

MATERIAŁ	j.m	ILOŚĆ
Cegła	szt	54
Zaprawa do murowania	kg	50
Zaprawa do spoinowania	kg	20
Daszki W001	szt	31