



SZCZEGÓŁ WYKONANIA TARASU Z NAWIERZCHNIĄ Z BRUKU KLINKIEROWEGO NA GRUNCIE

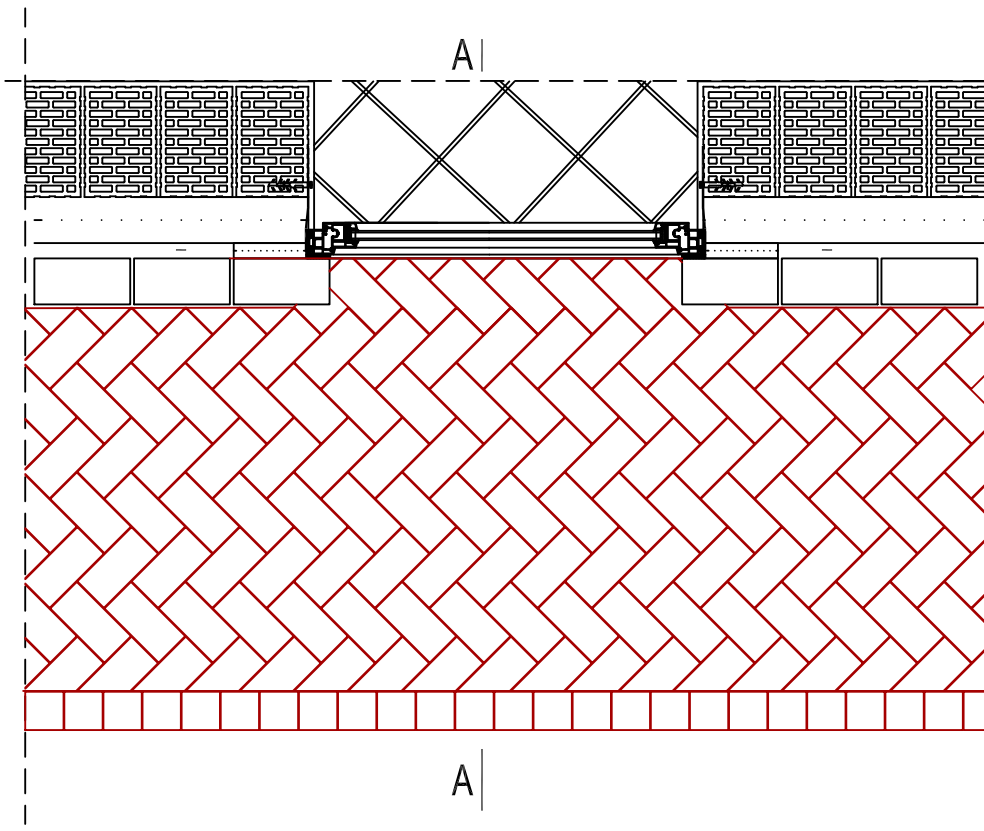

Przekrój A-A

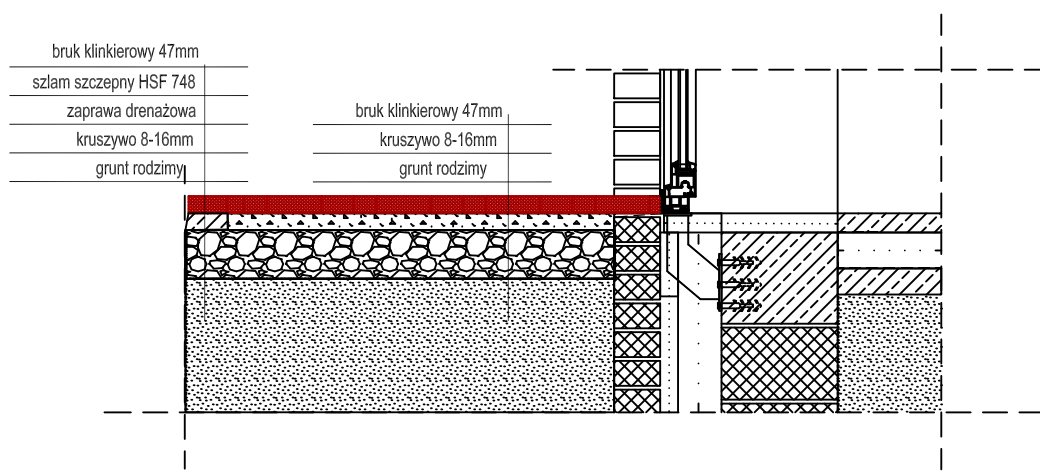

Rys
Z

STREFA PRZYZIEMIA
szczegół rozwiązania tarasu na podłożu gruntowym

SKALA
1:20